


**Legenda**

	Confini comunali
	<b>R4</b> AREA A RISCHIO MOLTO ELEVATO
	<b>A4</b> AREA DI ALTA ATTENZIONE

**SAN POTITO SANNITICO (CE)**

**PUC Piano Urbanistico Comunale**  
L.R.16/04 e Regolamento n. 5 del 04.08.2011 - BURC n. 53 del 08.08.2011

Dott. Arch. Maria Loffreda via Campo n. 45 San Potito Sannitico (CE)

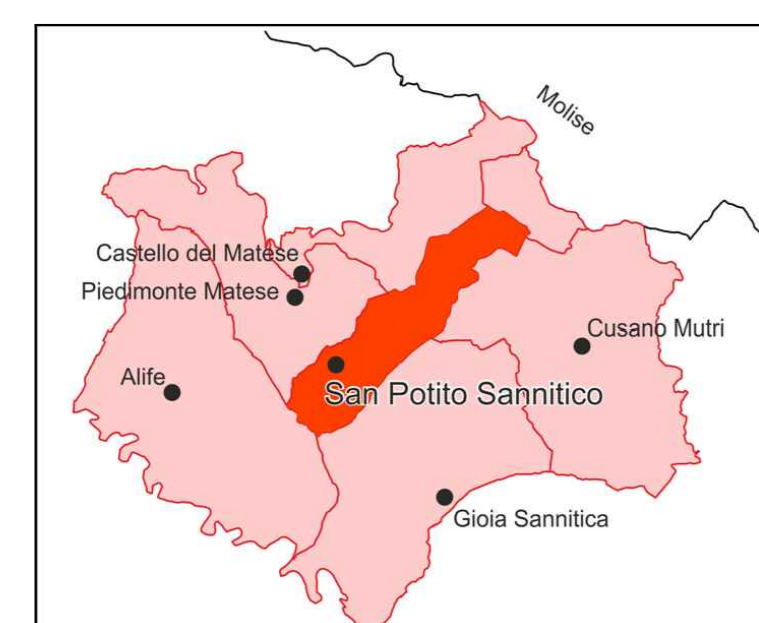

<b>Piano Stralcio per l'Assetto Idrogeologico</b>		Tav. <b>A.1.2.3</b>
		Scala 1:10.000
<small>Adottato con Delibera di Giunta Comunale n. 72 del 07/07/2019 - Pubblicazione BURC n. 49 del 05/09/2019 Integrato con le osservazioni ricevute con Delibera di Giunta Comunale n. 11 del 27/12/2019</small>		
Sindaco di San Potito Sannitico dott. Francesco IMPERADORE	Responsabile del Procedimento Geom. Giuseppe SISTO	
VALUTAZIONE AMBIENTALE STRATEGICA Arch. Giuseppa COPPI	<b>IL PROGETTISTA</b> Arch. Maria LOFFREDA	
GELOGIA Dott. Giuseppe Massimo FRANCO Dott. Giuseppa MAGOTTA	COLLABORATORE Geom. Giovanni SPINOSA	
CARTA UTILIZZO DEL SUOLO dott. Francesco LANZELLOTTI	Data: 15/01/2019	